



ДЕТАЛЬНИЙ ПЛАН ТЕРИТОРІЇ ДЛЯ БУДІВНИЦТВА СОНЯЧНОЇ ЕЛЕКТРОСТАНЦІЇ НА ЗЕМЕЛЬНІЙ ДІЛЯНЦІ ОРІЄНТОВНОЮ ПЛОЩЕЮ 209 ГА В ПІВДЕННО-СХІДНІЙ ЧАСТИНІ М. МАЛА ВІСКА.

СХЕМА РОЗТАШУВАННЯ ТЕРИТОРІЇ ДЕТАЛЬНОГО ПЛАНУ ТЕРИТОРІЇ В СИСТЕМІ ПЛАНУВАЛЬНОЇ СТРУКТУРИ НАСЕЛЕНОГО ПУНКТУ.

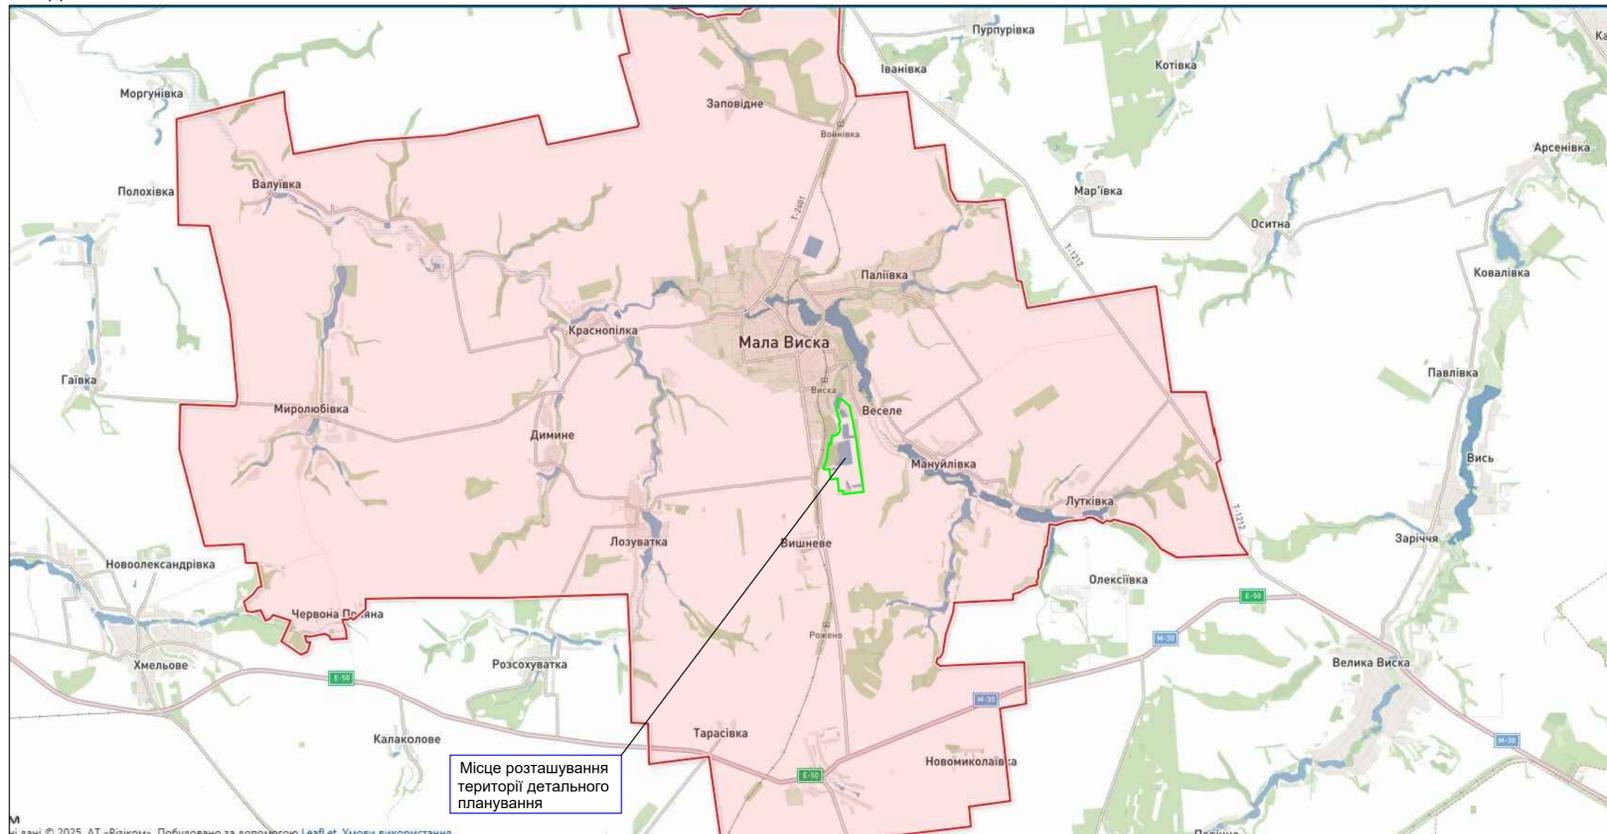


ФРАГМЕНТ ГЕНЕРАЛЬНОГО ПЛАНУ М. МАЛА ВІСКА.

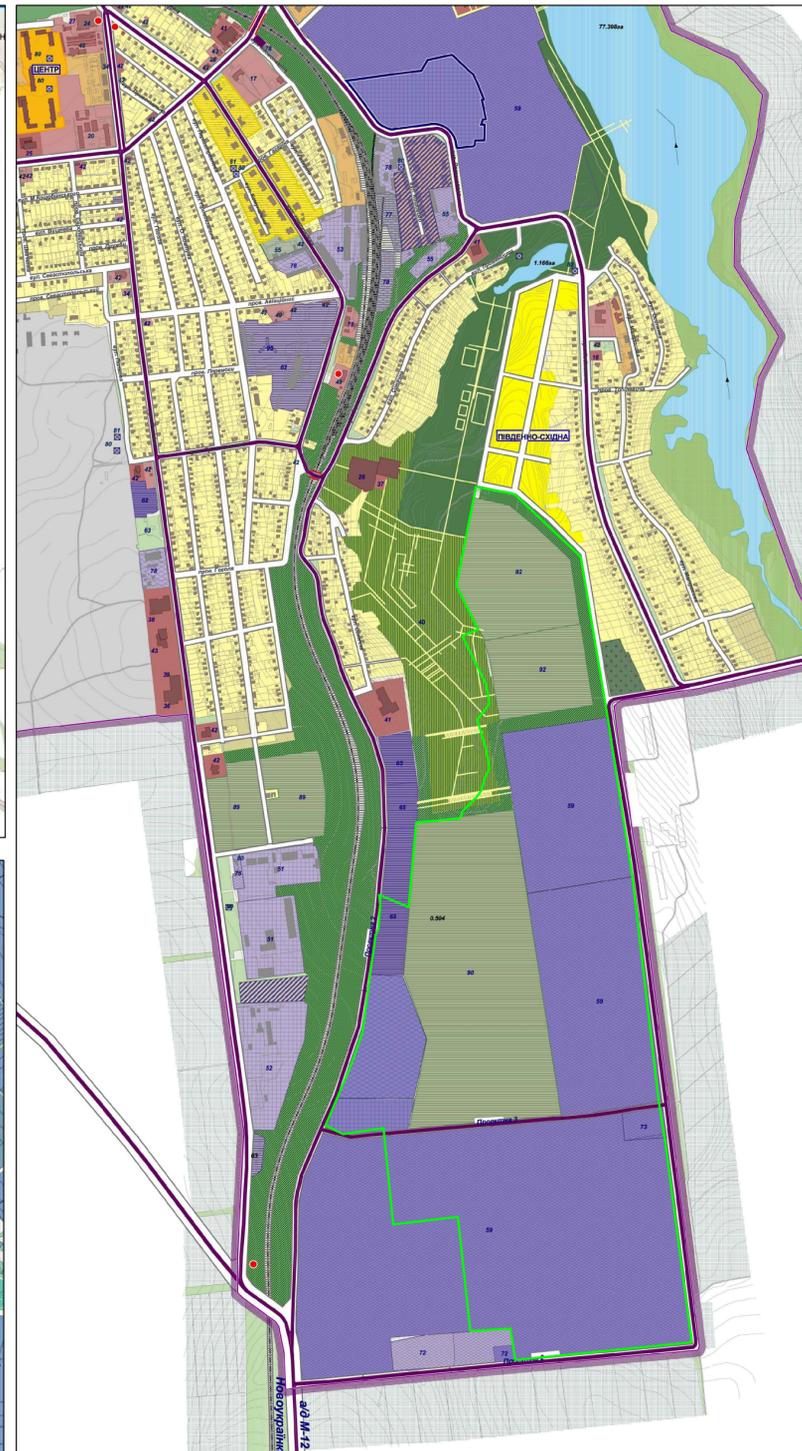

ЕКСПЛІКАЦІЯ БУДІВЕЛЬ І СПОРУД ДО ФРАГМЕНТУ ГЕНЕРАЛЬНОГО ПЛАНУ

- 16 Заклади дошкільної освіти
- 17 Заклади загальної середньої освіти
- 20 Школа - інтернат
- 24 Будинок культури
- 25 Центр довілля
- 26 Розважальний комплекс
- 27 Музей історії
- 28 Культурна споруда
- 34 Аптека
- 36 Спортивний клуб
- 37 Спортивний комплекс з басейном
- 38 Спортивно - розважальний центр
- 39 Центр повітряних видів спорту
- 40 Комплекс зимових видів спорту
- 41 Торговельний центр
- 42 Магазин
- 43 Підприємство громадського харчування
- 48 Залізнична станція
- 49 Автостанція
- 51 ТОВ "Карат"
- 52 ФОП "Пасічник"
- 53 Хлібоприймальне підприємство
- 55 Малі та приватні підприємства
- 59 Поля фотоелектричних панелей (СЕС)
- 62 Об'єкти автосервісу (СТО, шиномонтаж)
- 63 АЗС, АГЗс
- 65 Логістичний комплекс
- 72 Полігон ТПВ, сміттесортувальна лінія
- 73 Притулок для тварин
- 76 Пожежне депо
- 77 Паливний склад
- 78 Склади, бази
- 80 Свердловина
- 81 Водонапірна башта
- 89 Центр декоративних рослин
- 90 Комплекс сільськогосподарських підприємств за напрямком рослинництва
- 92 Теплиці рослинництва
- 95 Вежа стільникового зв'язку

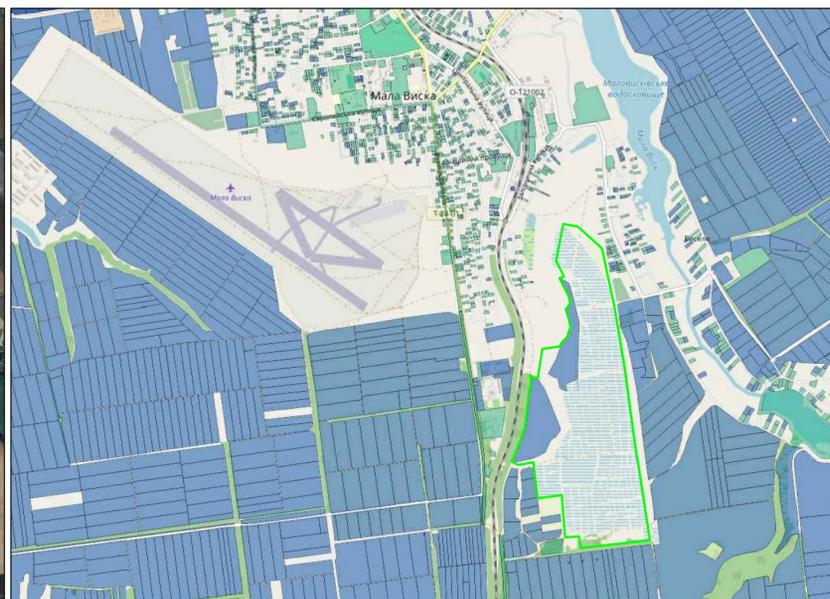

УМОВНІ ПОЗНАЧЕННЯ

—————— межа території детального планування

| 7-23 -ДПТ | | | | | |
|---|---------|-------|--------|--|-------|
| Детальний план території для будівництва сонячної електростанції на земельній ділянці орієнтовною площею 209 га в південно-східній частині м. Мала Віска. | | | | | |
| Змін. | Кільк. | аркуш | № док. | Підпис | Дата |
| ГАП | Садимах | | | | |
| Виконав | Садимах | | | | |
| | | | | Стадія | Аркуш |
| | | | | ДПТ | 1 11 |
| | | | | Схема розташування території детального плану території в системі планувальної структури населеного пункту. (масштаб довільний). | |
| | | | | ФОП Садимах Т.М. Сертифікат серія АА № 004409 м. Черкаси 2023. | |

Погоджено:

Підпис і дата

Інв. № ор.